
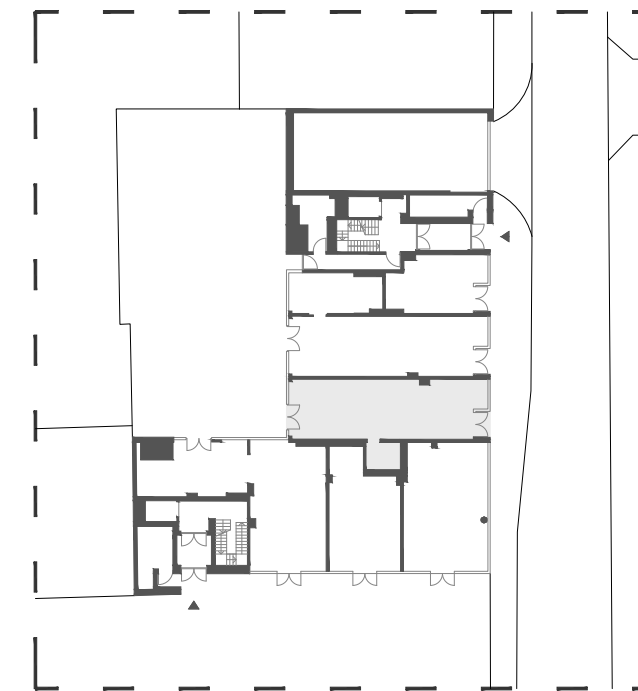


Budynek mieszkalny wielorodzinny  
przy ul. Ślusarskiej 7  
w Krakowie

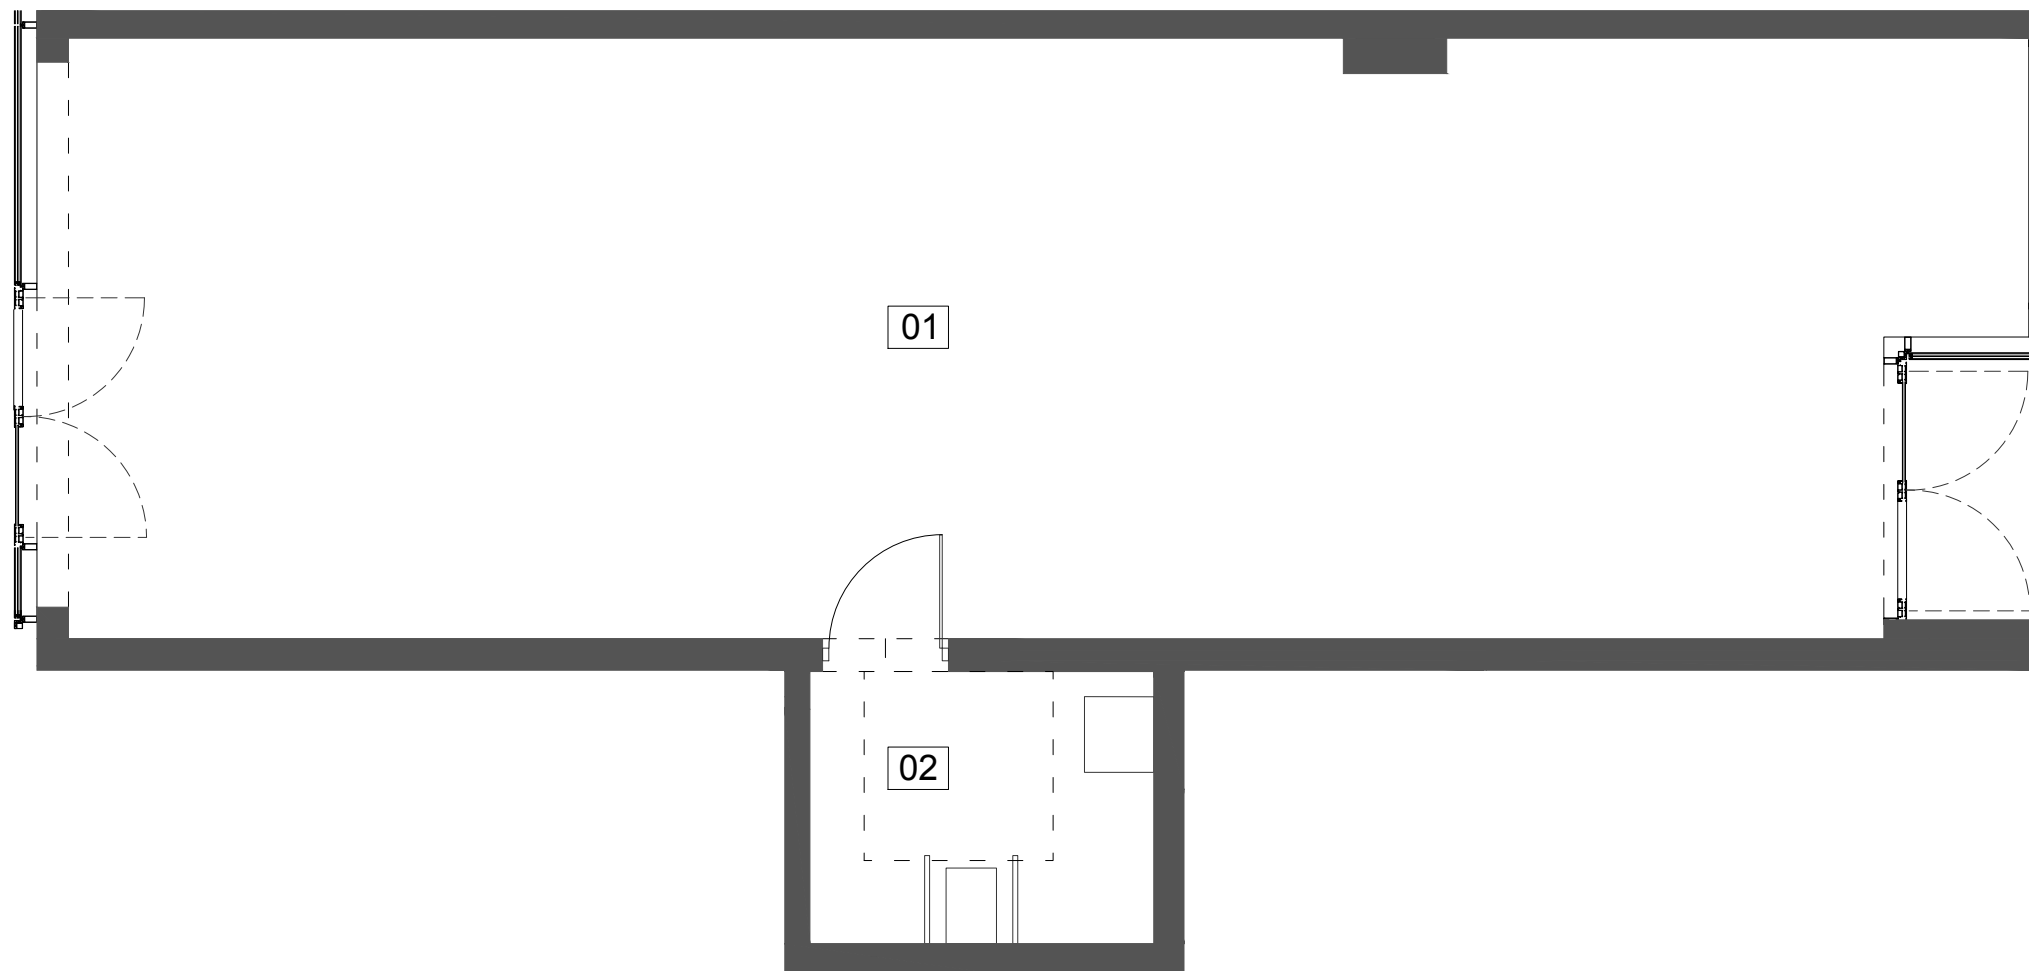

1/L4 76,91 m<sup>2</sup>

PARTER

TYP L2

01 lokal usługowy	71,01 m <sup>2</sup>
02 toaleta	5,90 m <sup>2</sup>

