
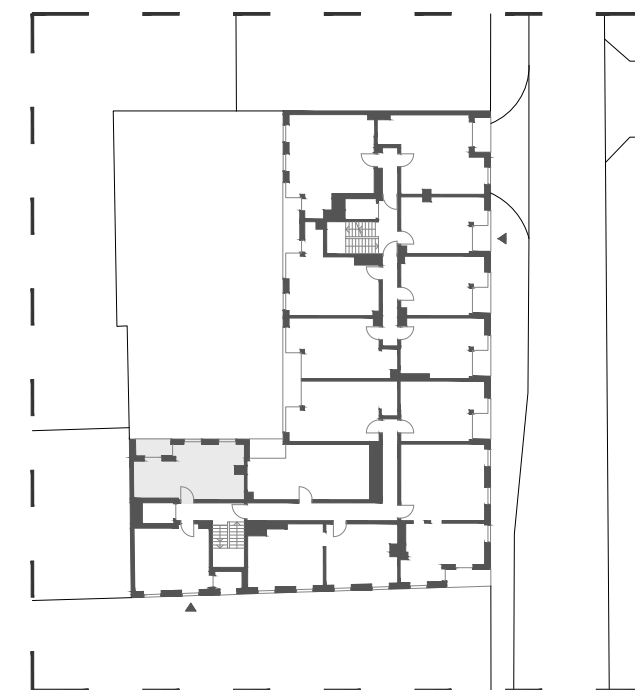


Budynek mieszkalny wielorodzinny przy ul. Ślusarskiej 7 w Krakowie

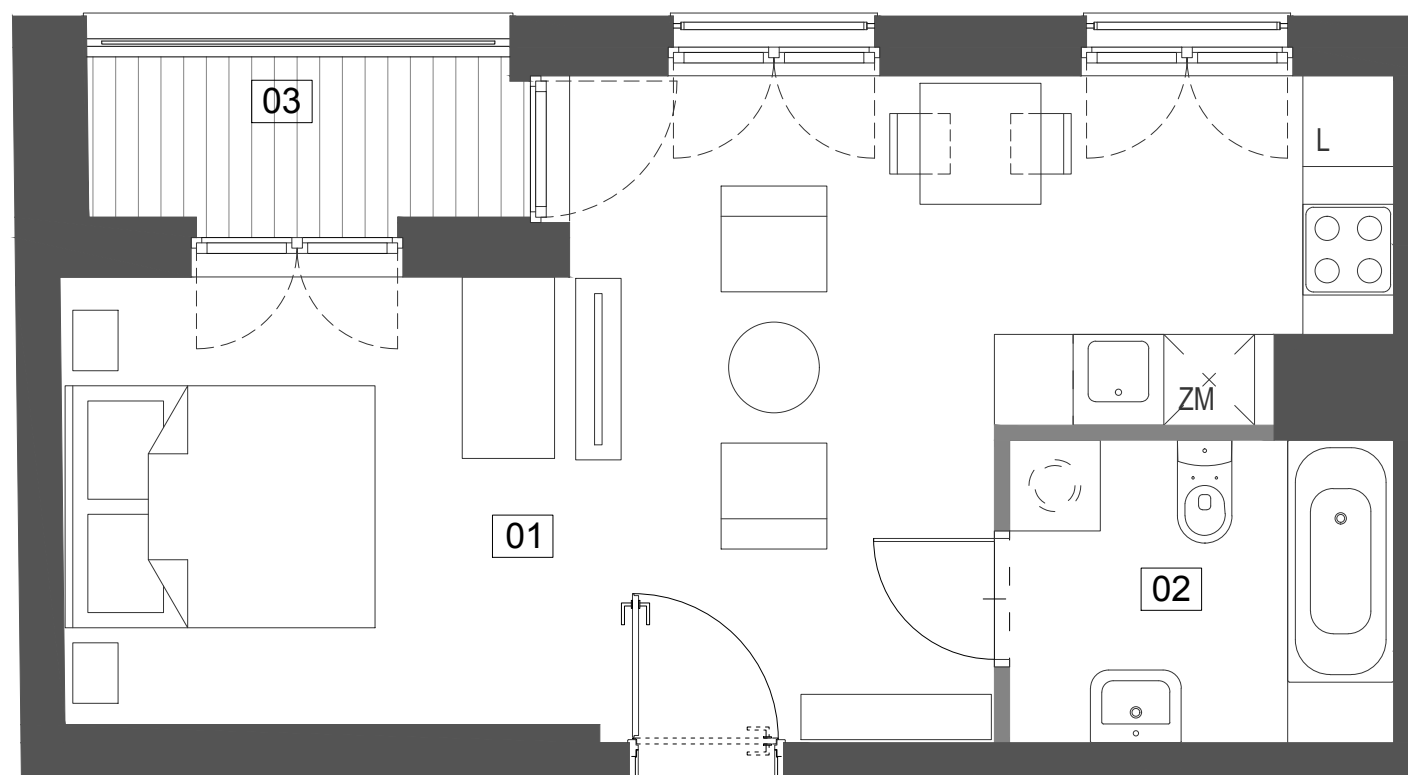

2/M1 33,00 m²

I PIĘTRO TYP M1A

01 pokój z aneksem	27,92 m ²
02 łazienka	5,08 m ²
03 loggia	3,20 m ²

