
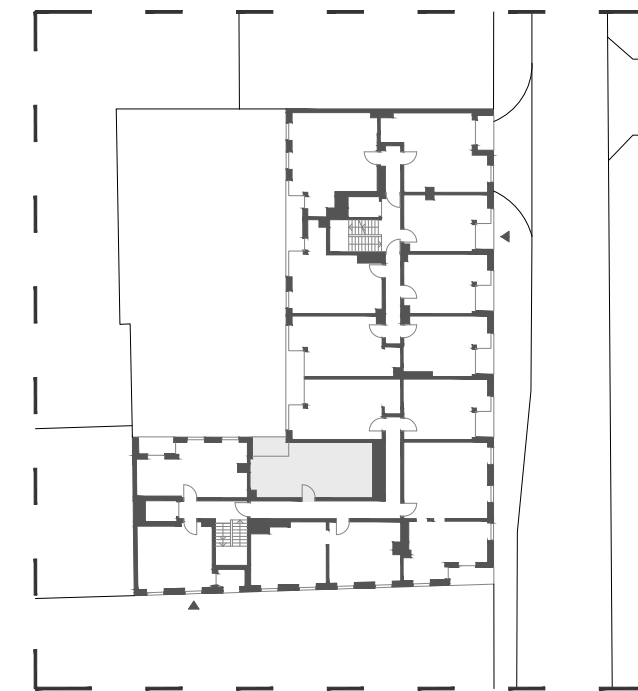


Budynek mieszkalny wielorodzinny
przy ul. Ślusarskiej 7
w Krakowie

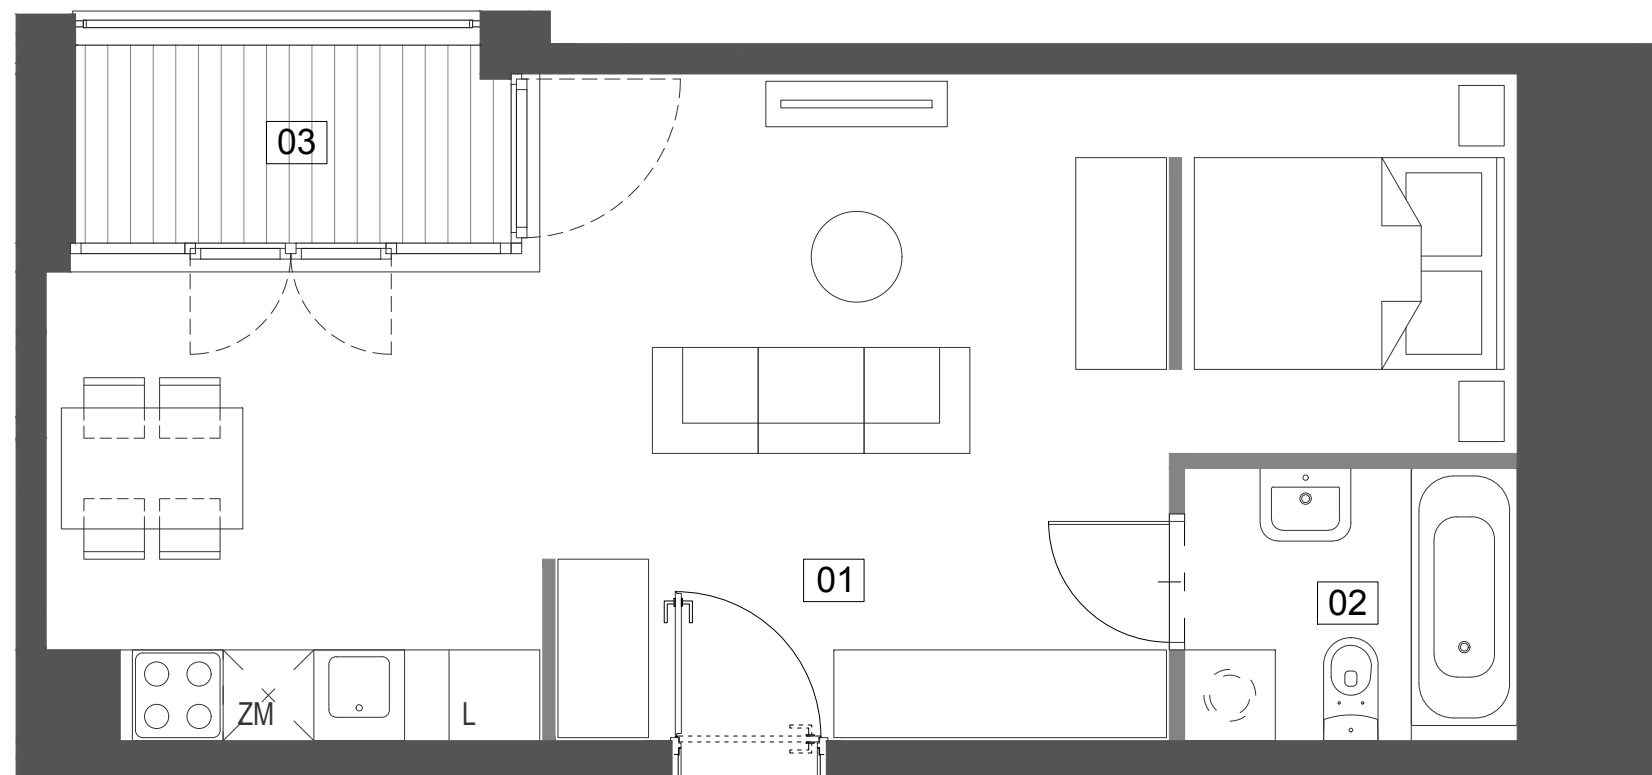

2/M2 37,93 m²

I PIĘTRO TYP M1A

01 pokój z aneksem	33,97 m ²
02 łazienka	3,96 m ²
03 loggia	3,81 m ²

