
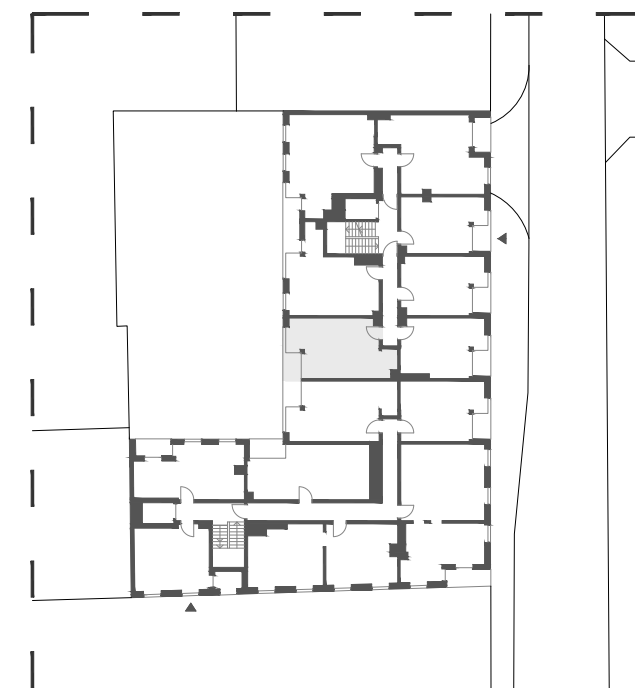


Budynek mieszkalny wielorodzinny przy ul. Ślusarskiej 7 w Krakowie

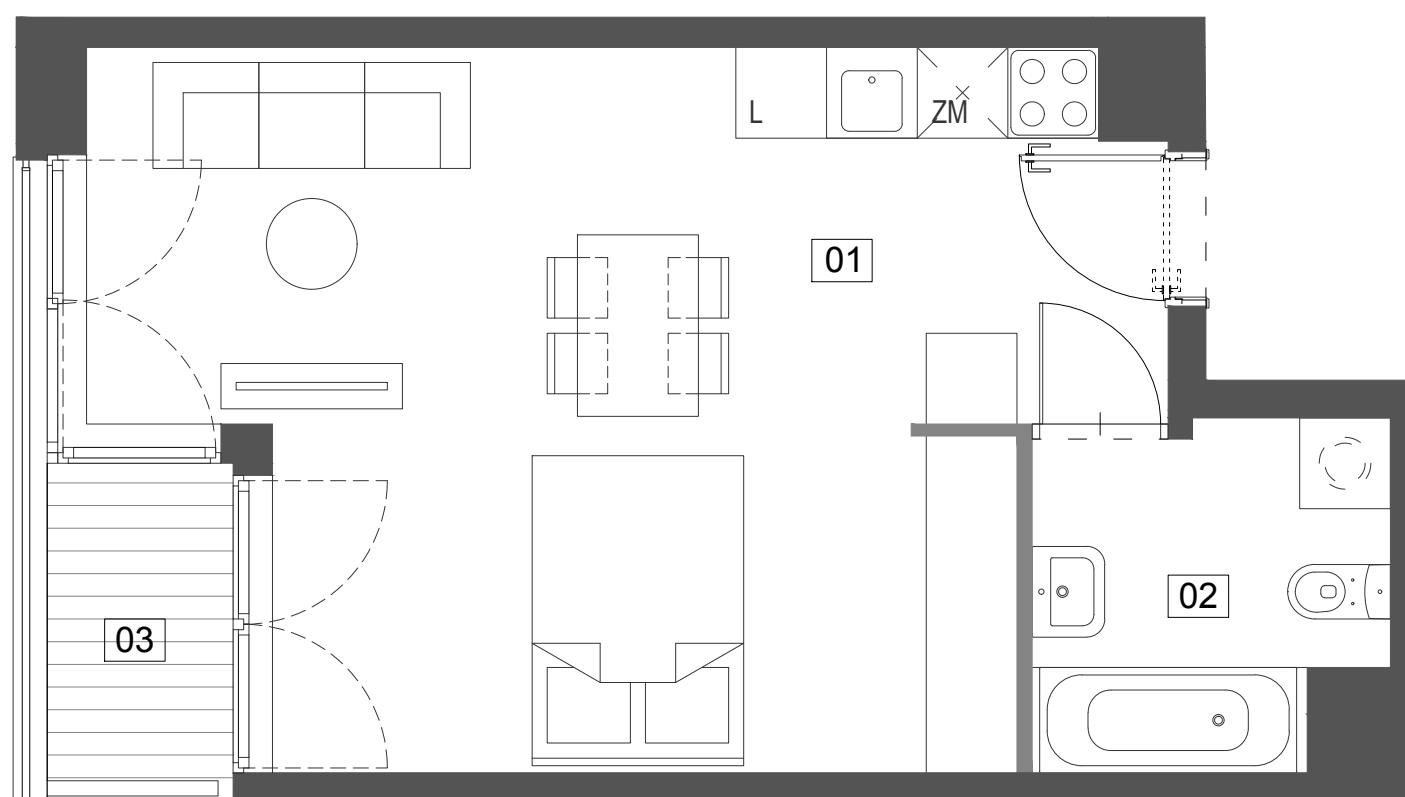

2/M4 33,89 m²

I PIĘTRO TYP M1A

| | |
|--------------------|----------------------|
| 01 pokój z aneksem | 28,85 m ² |
| 02 łazienka | 5,04 m ² |
| 03 loggia | 2,82 m ² |

