
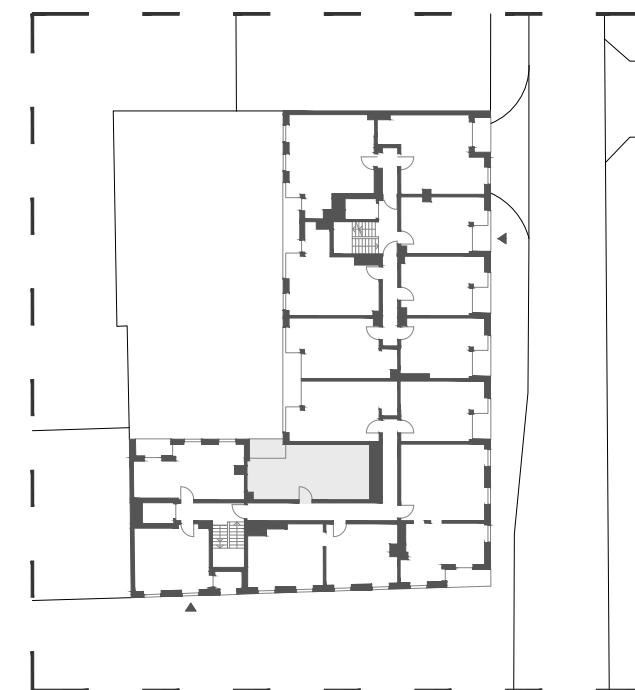


Budynek mieszkalny wielorodzinny przy ul. Ślusarskiej 7 w Krakowie

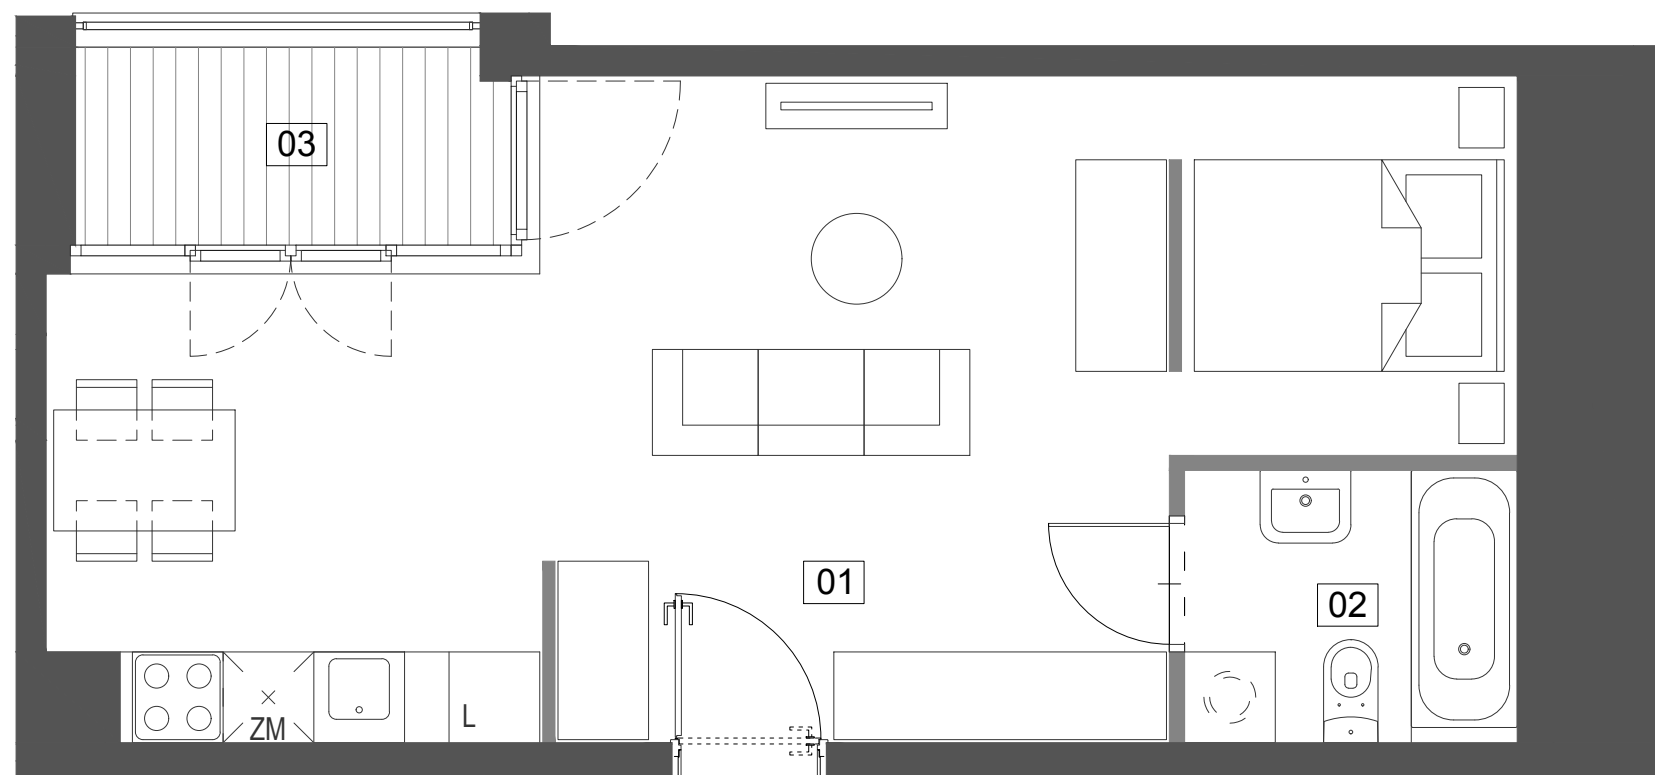

**3/M2** **37,88 m<sup>2</sup>**

II PIĘTRO

TYP M1A

01 pokój z aneksem	33,92 m <sup>2</sup>
02 łazienka	3,96 m <sup>2</sup>
03 loggia	3,87 m <sup>2</sup>

