
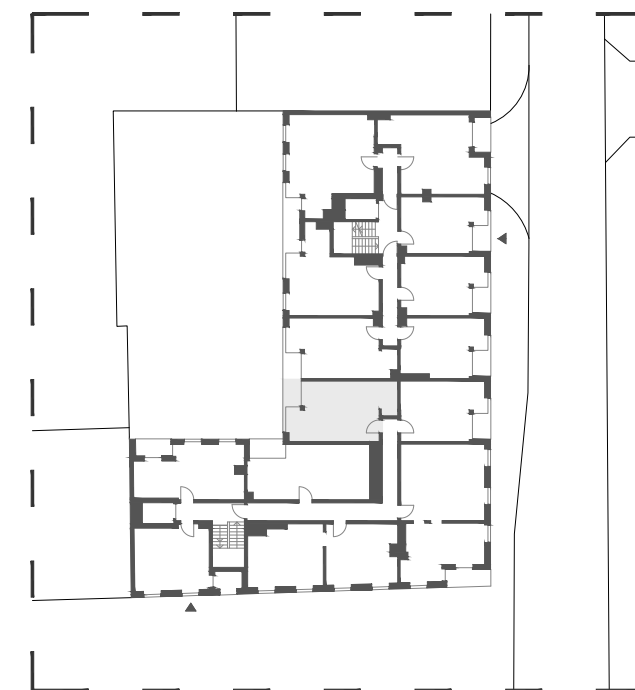


Budynek mieszkalny wielorodzinny przy ul. Ślusarskiej 7 w Krakowie

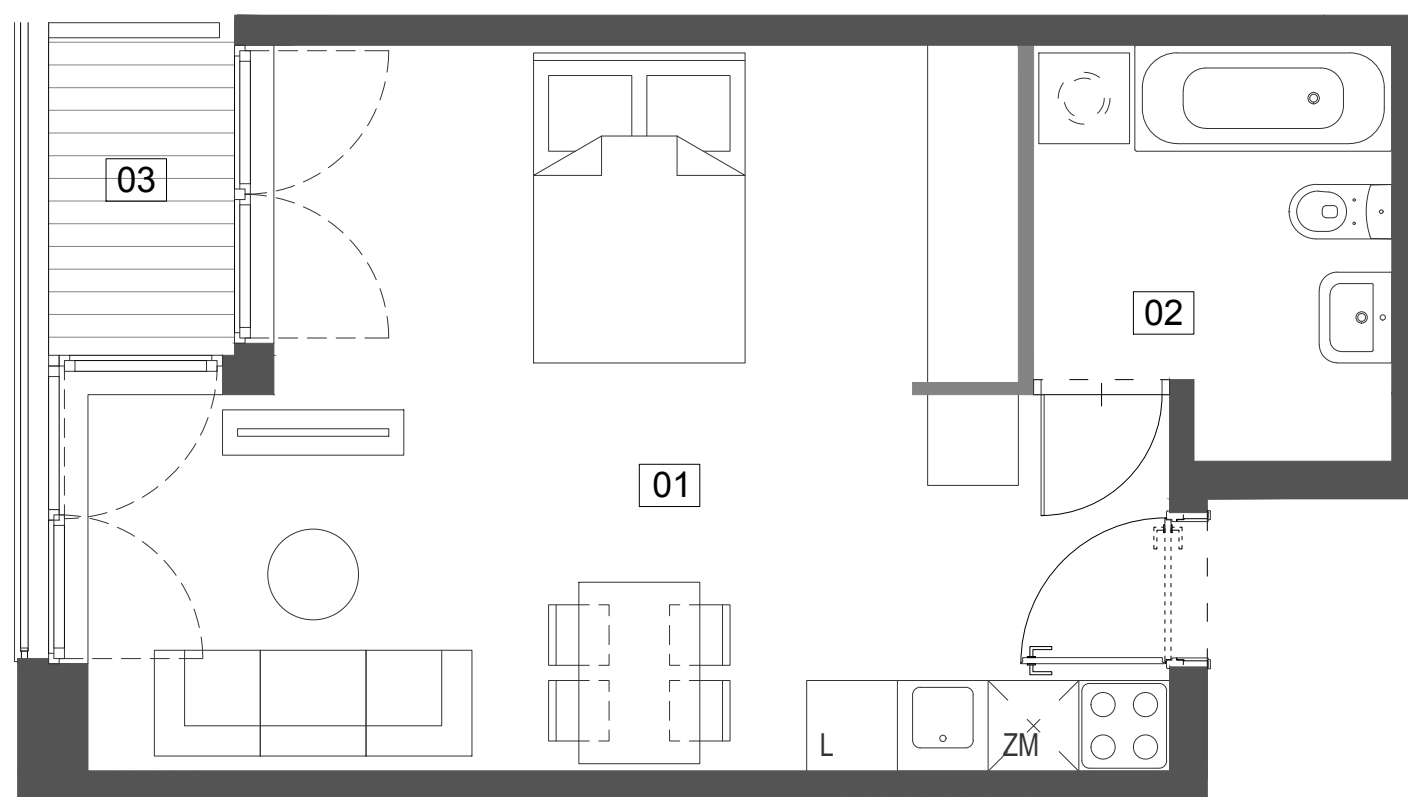

3/M3 35,09 m²

II PIĘTRO TYP M1A

01 pokój z aneksem	29,14 m ²
02 łazienka	5,95 m ²
03 loggia	2,82 m ²

