
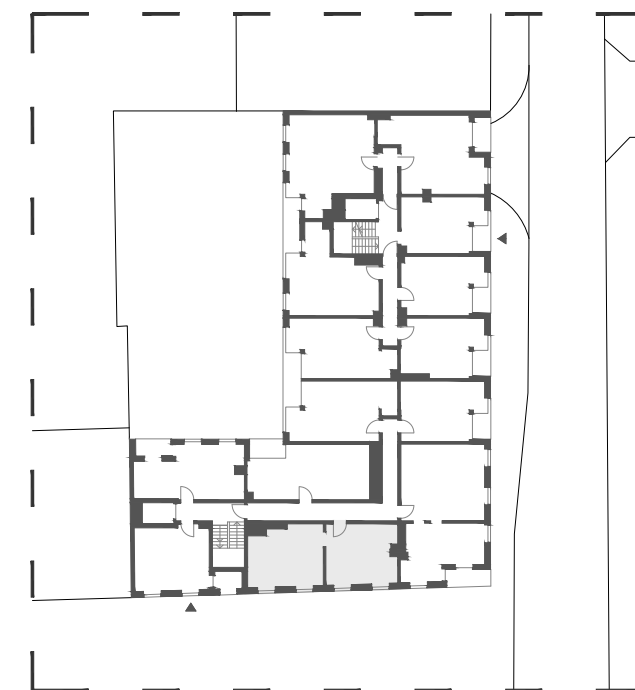


Budynek mieszkalny wielorodzinny przy ul. Ślusarskiej 7 w Krakowie

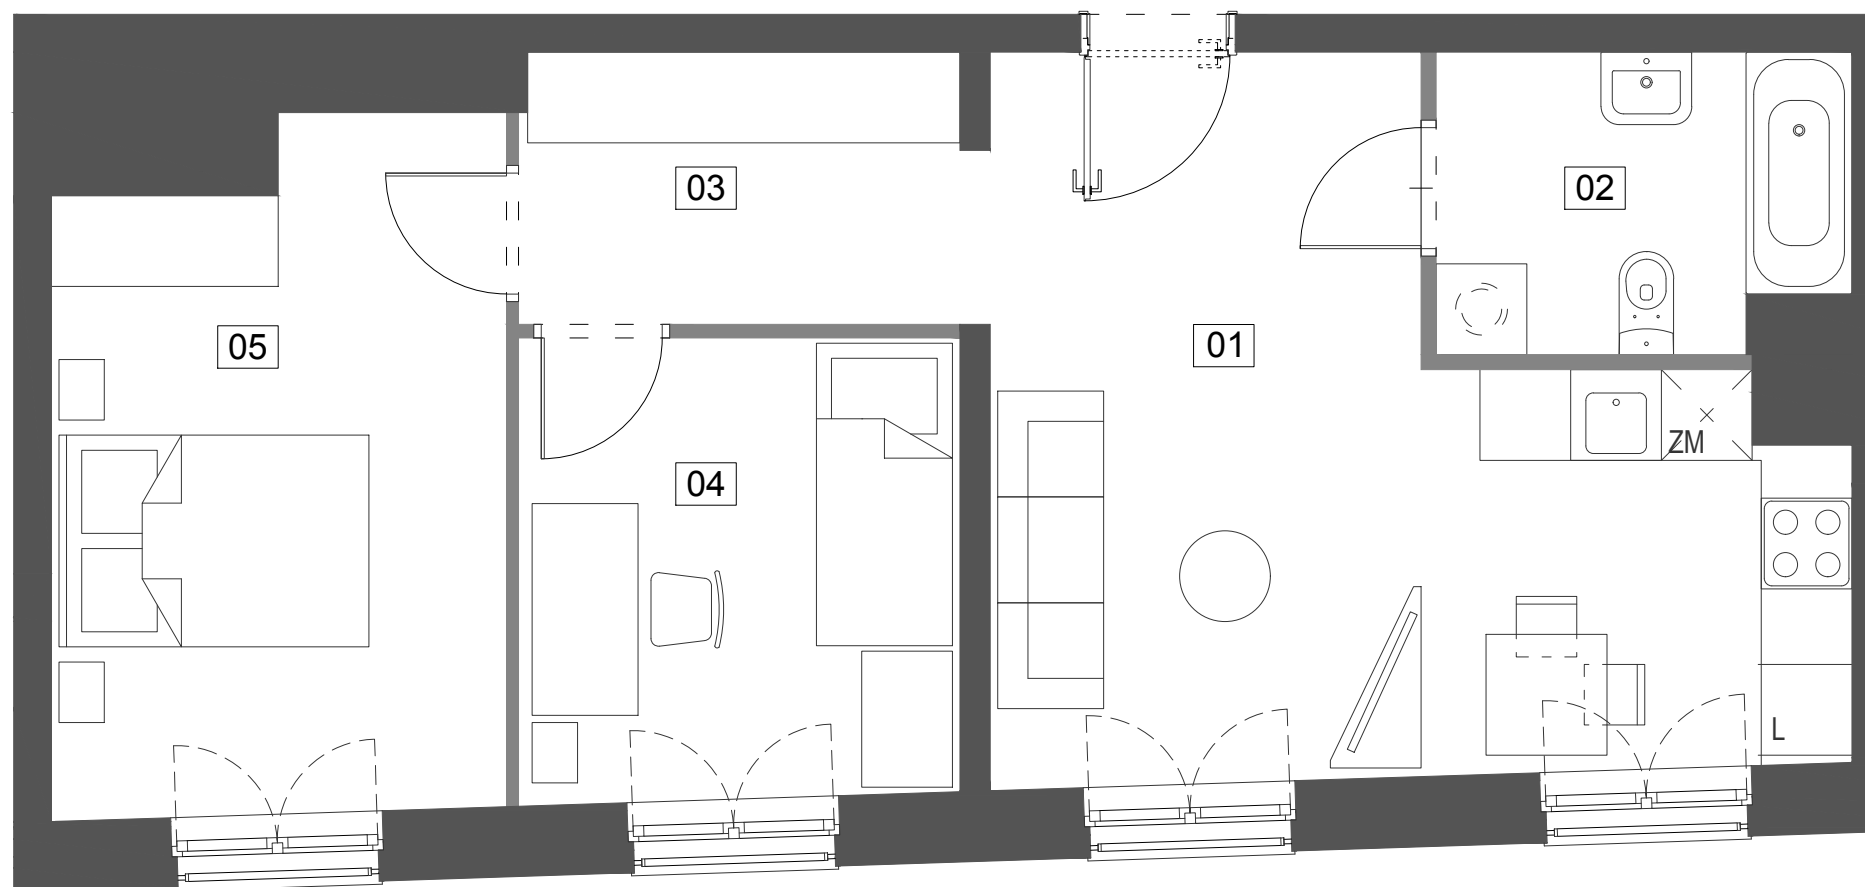

4/M13

53,72 m²

III PIĘTRO

TYP M3A

01 salon z aneksem	21,00 m ²
02 łazienka	5,22 m ²
03 korytarz	5,46 m ²
04 sypialnia	8,90 m ²
05 sypialnia	13,14 m ²

