
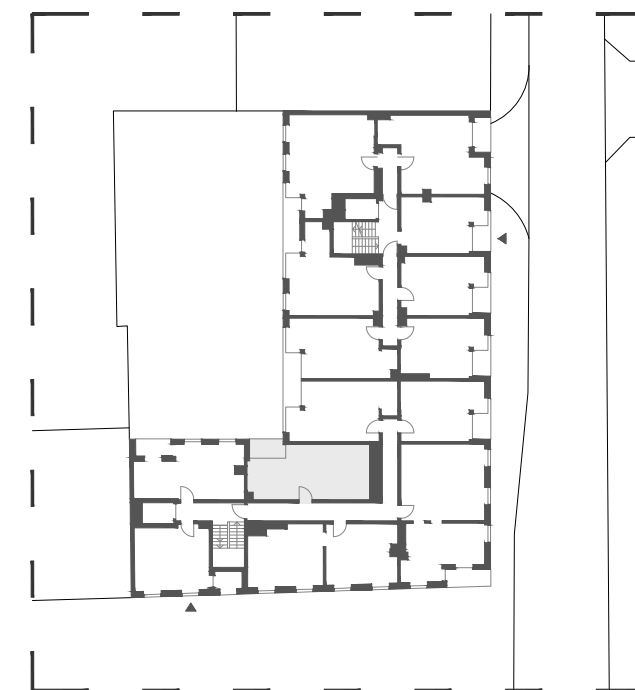


Budynek mieszkalny wielorodzinny przy ul. Ślusarskiej 7 w Krakowie

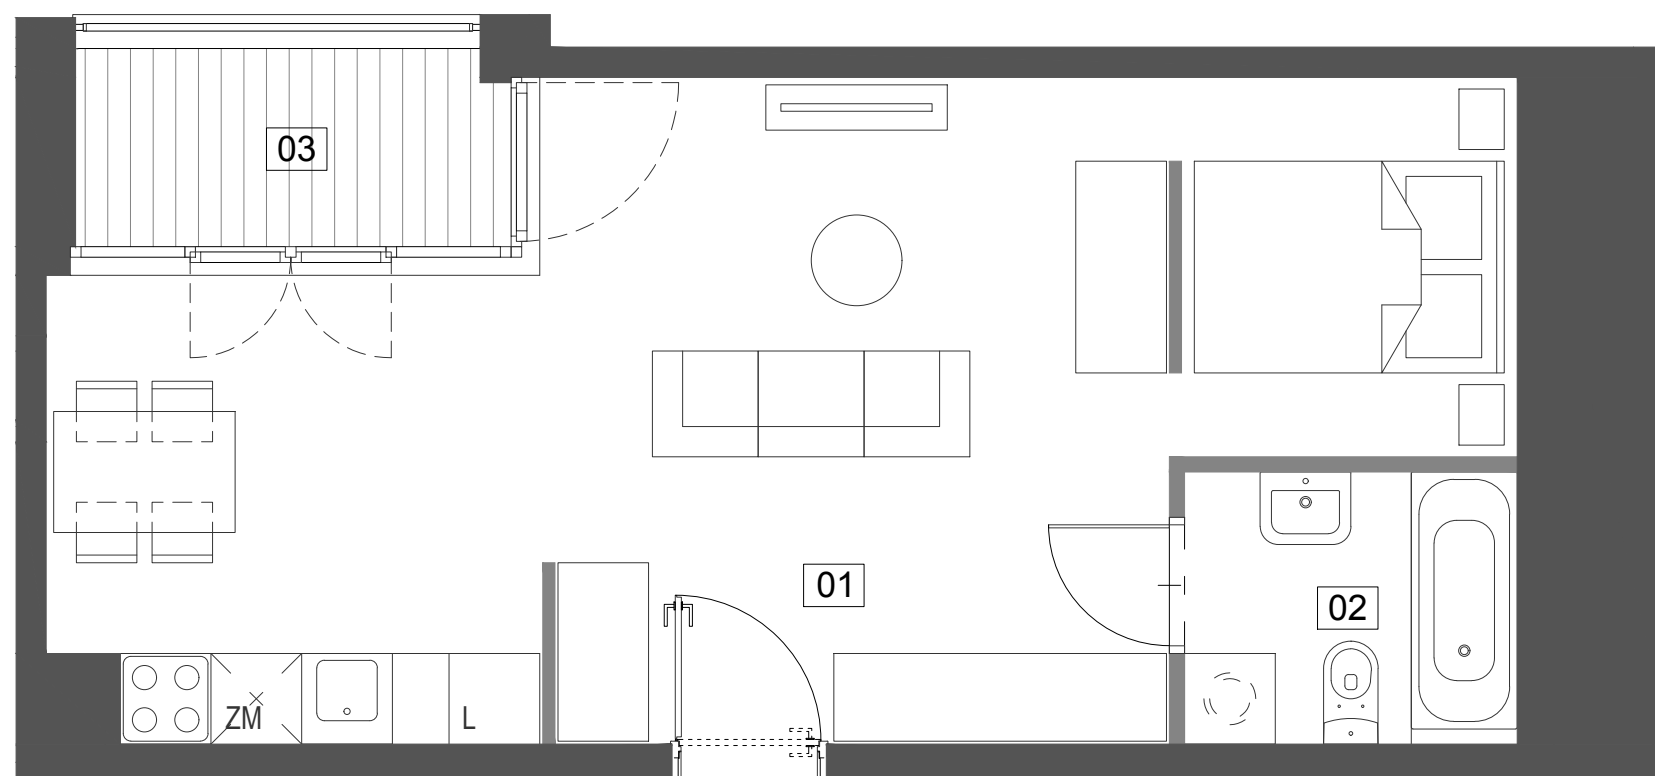

4/M2 37,93 m²

III PIĘTRO TYP M1A

01 pokój z aneksem	33,97 m ²
02 łazienka	3,96 m ²
03 loggia	3,81 m ²

