
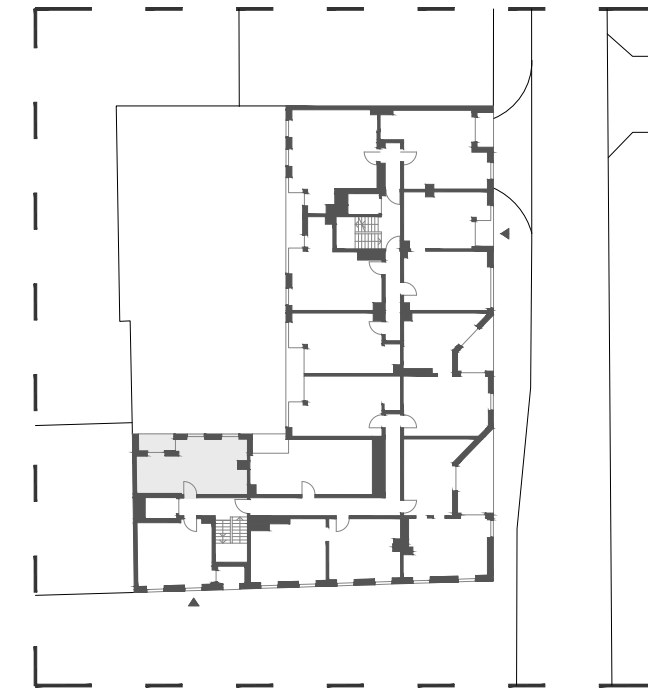


Budynek mieszkalny wielorodzinny
przy ul. Ślusarskiej 7
w Krakowie

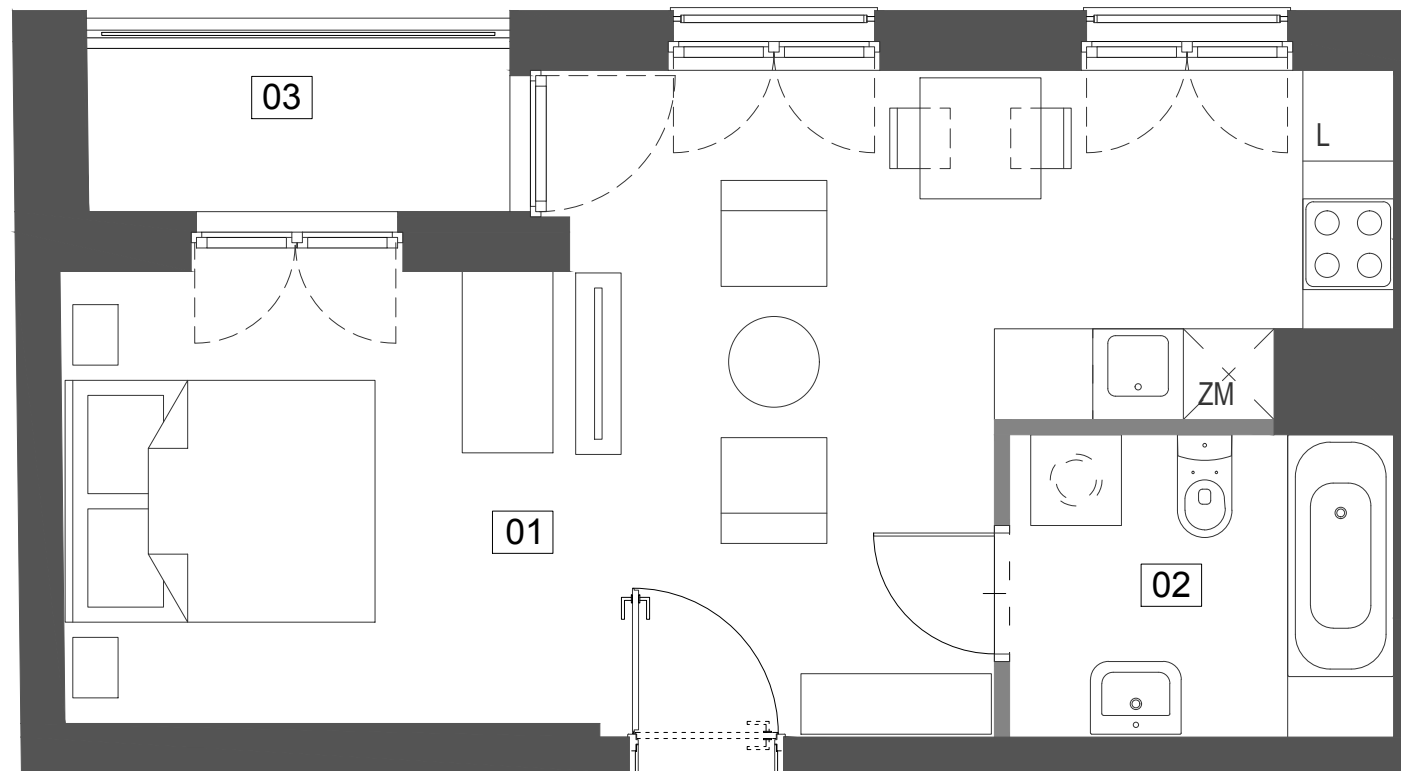

5/M1 33,11 m²

IV PIĘTRO TYP M1A

01 pokój z aneksem	28,03 m ²
02 łazienka	5,08 m ²
03 loggia	3,24 m ²

