
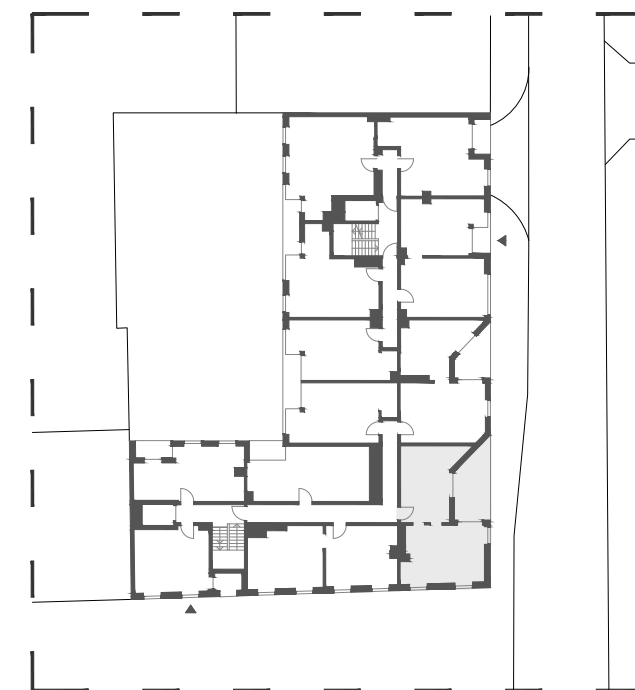


Budynek mieszkalny wielorodzinny przy ul. Ślusarskiej 7 w Krakowie

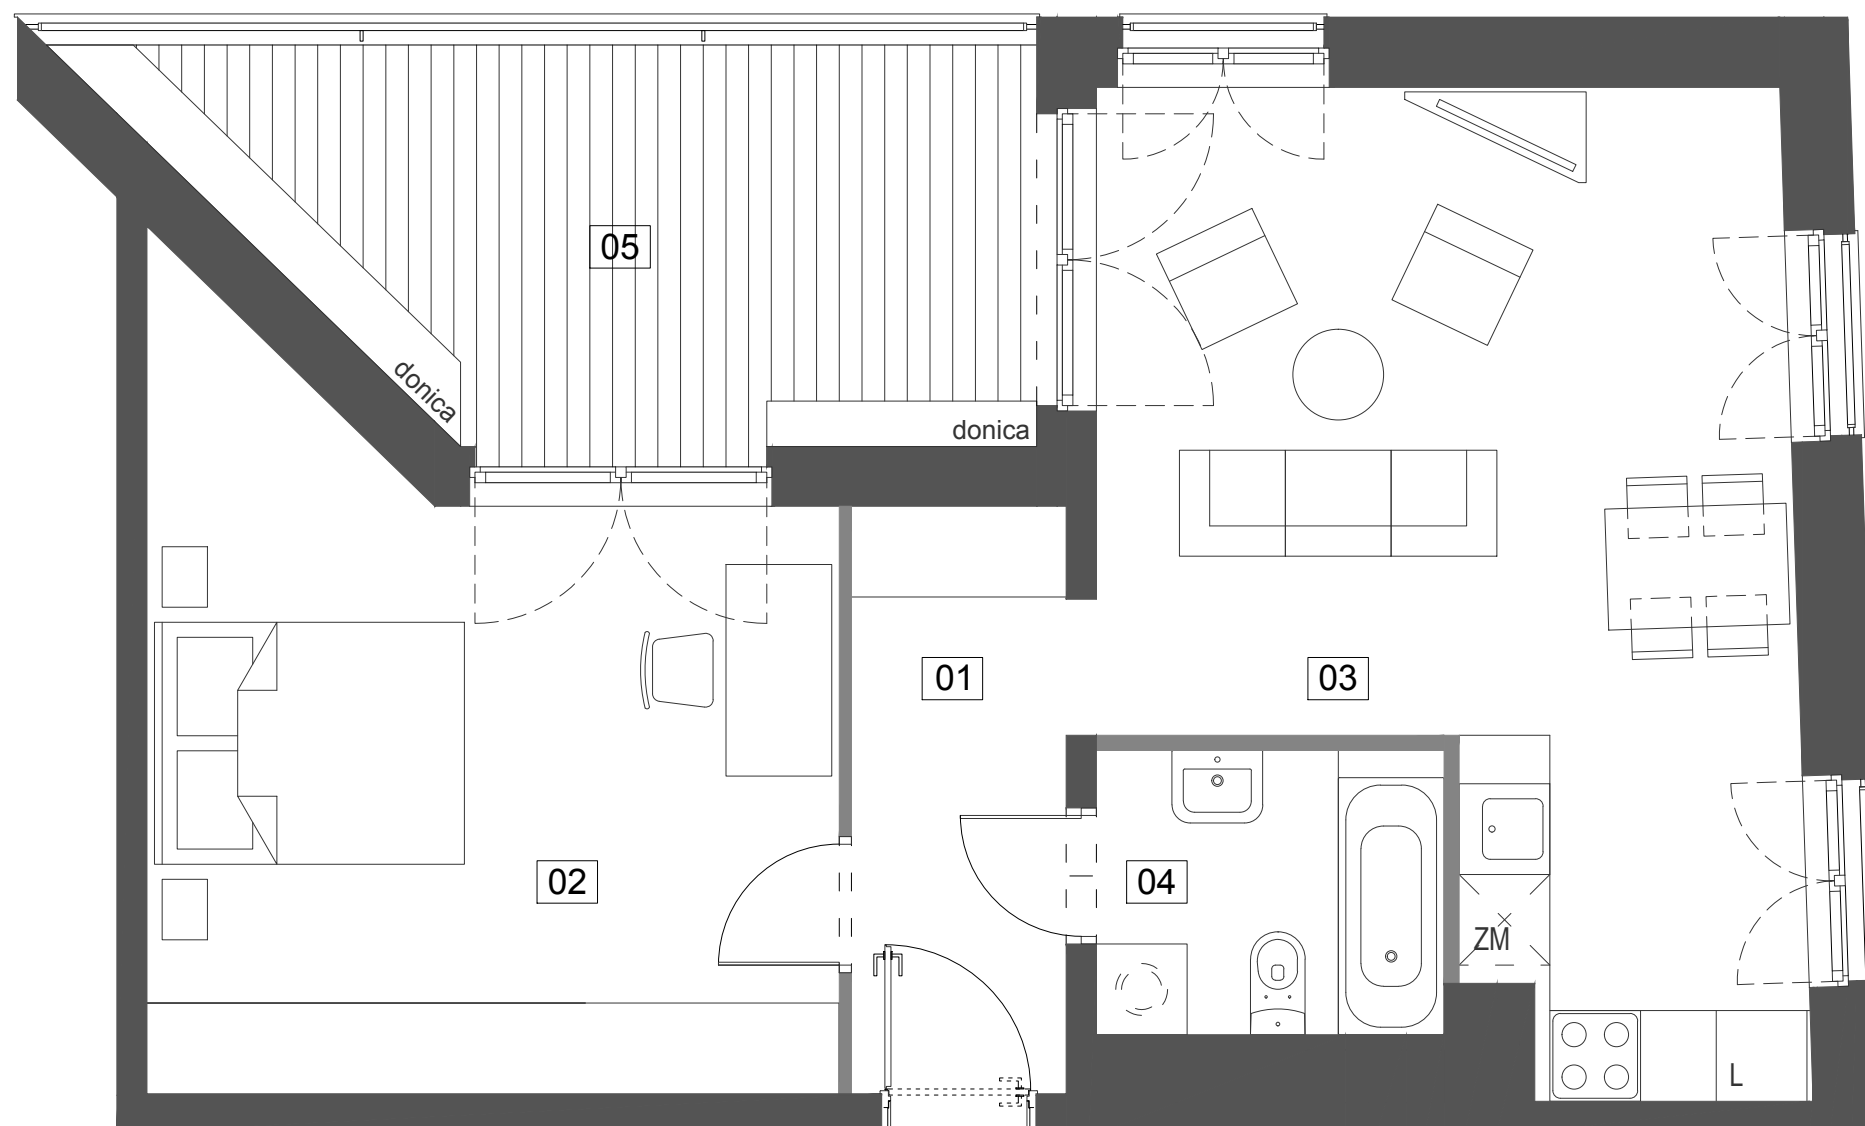

5/M10 54,42 m²

IV PIĘTRO TYP M2A

01 przedpokój	5,61 m ²
02 sypialnia	19,55 m ²
03 salon z aneksem	24,94 m ²
04 łazienka	4,30 m ²
05 taras	14,53 m ²

