
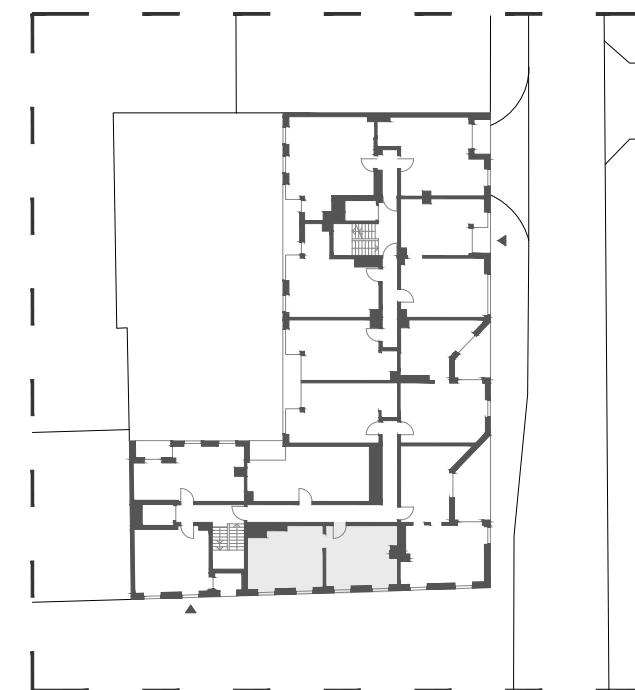


Budynek mieszkalny wielorodzinny przy ul. Ślusarskiej 7 w Krakowie

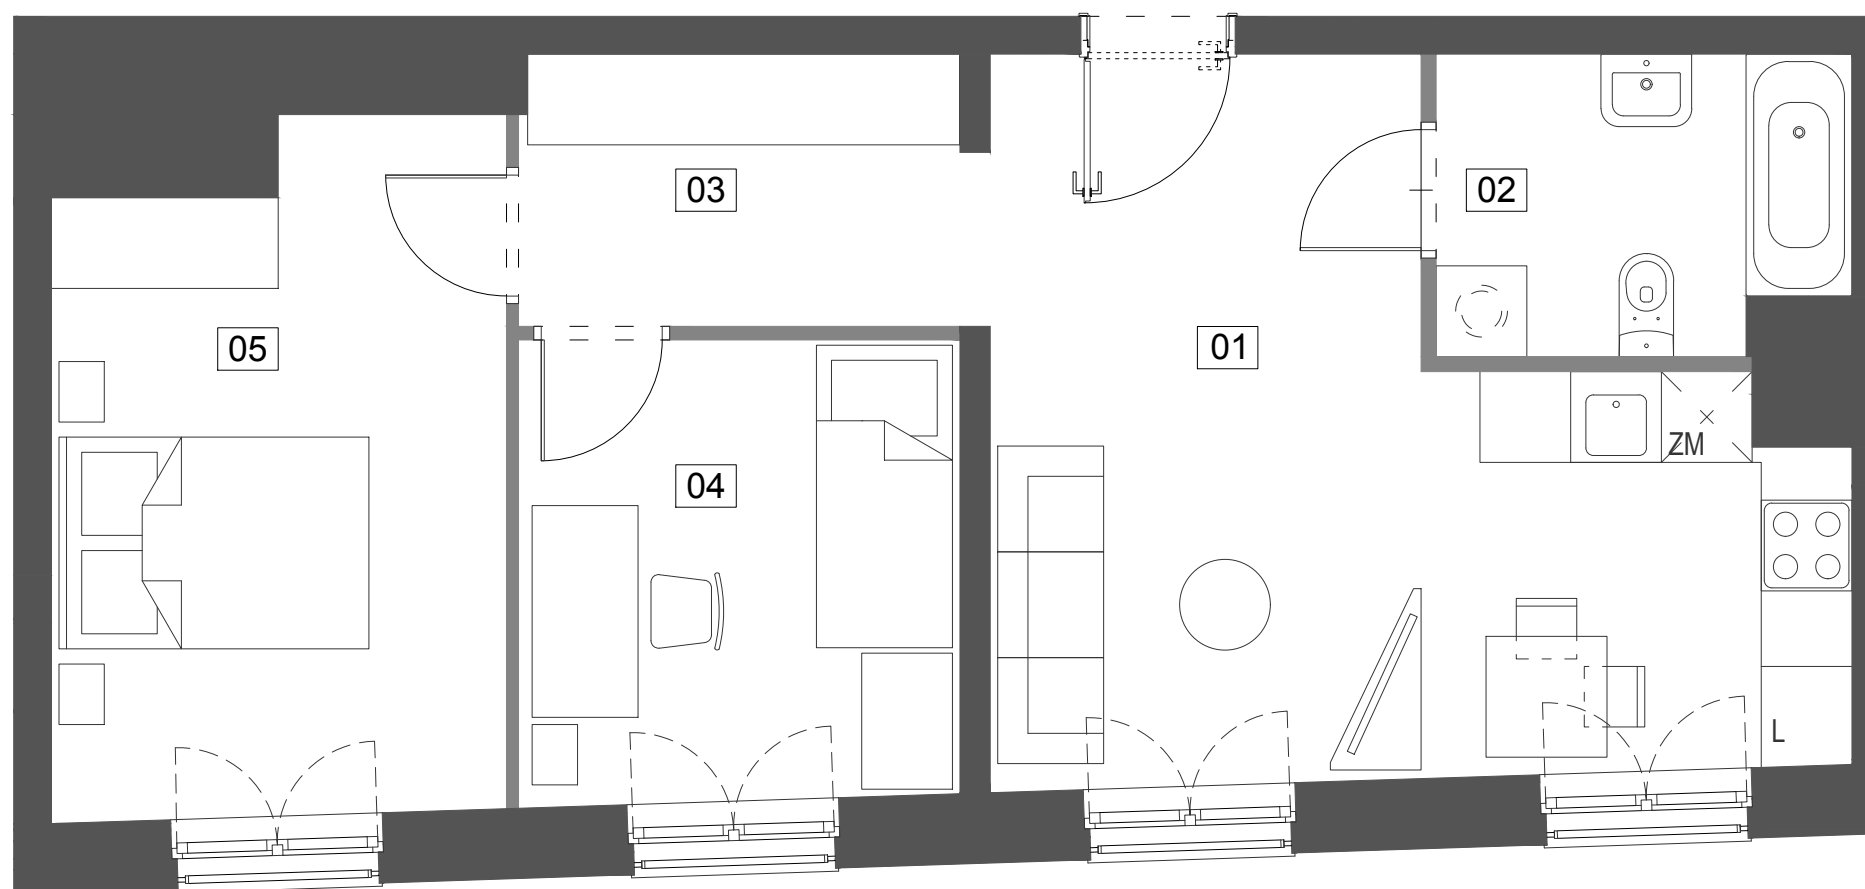

5/M11 53,72 m²

IV PIĘTRO

TYP M3A

01	salon z aneksem	21,00 m ²
02	łazienka	5,22 m ²
03	korytarz	5,46 m ²
04	sypialnia	8,90 m ²
05	sypialnia	13,14 m ²

