
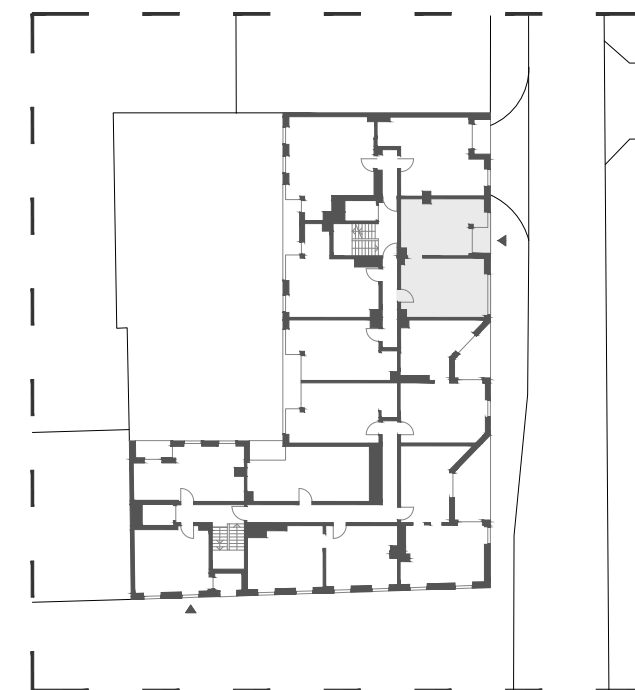


Budynek mieszkalny wielorodzinny przy ul. Ślusarskiej 7 w Krakowie

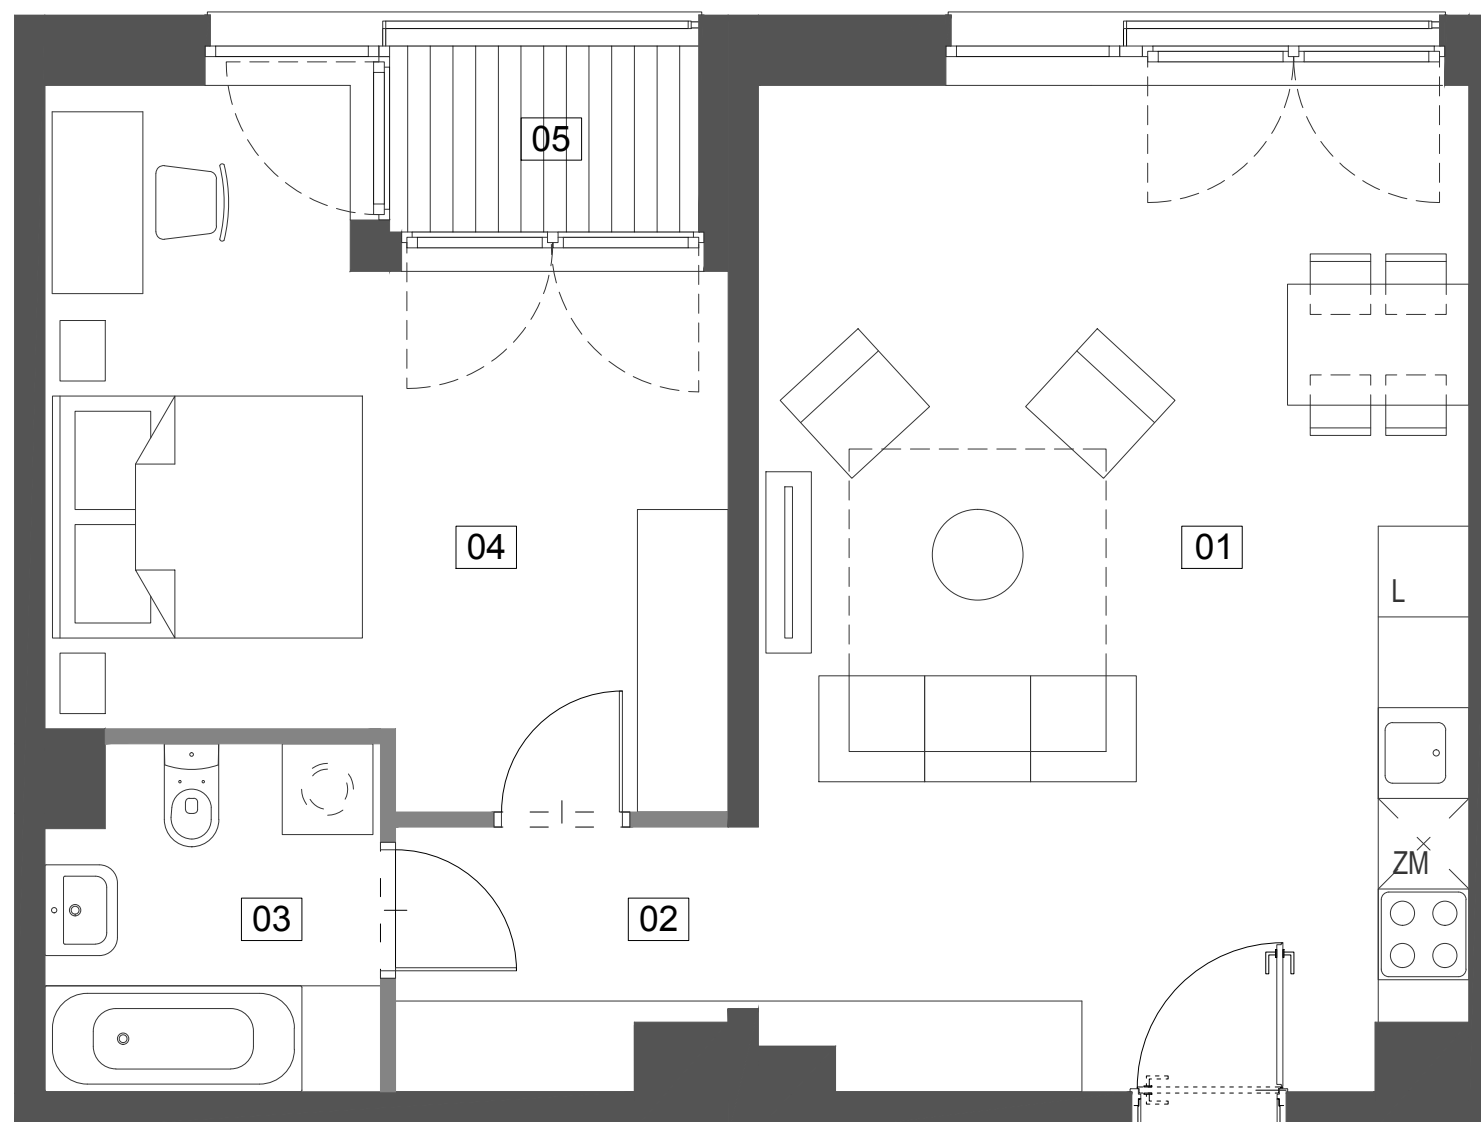

5/M8

56,89 m<sup>2</sup>

IV PIĘTRO

TYP M2A

01 salon z aneksem	30,84 m <sup>2</sup>
02 korytarz	3,80 m <sup>2</sup>
03 łazienka	4,88 m <sup>2</sup>
04 sypialnia	17,37 m <sup>2</sup>
05 loggia	2,78 m <sup>2</sup>

