
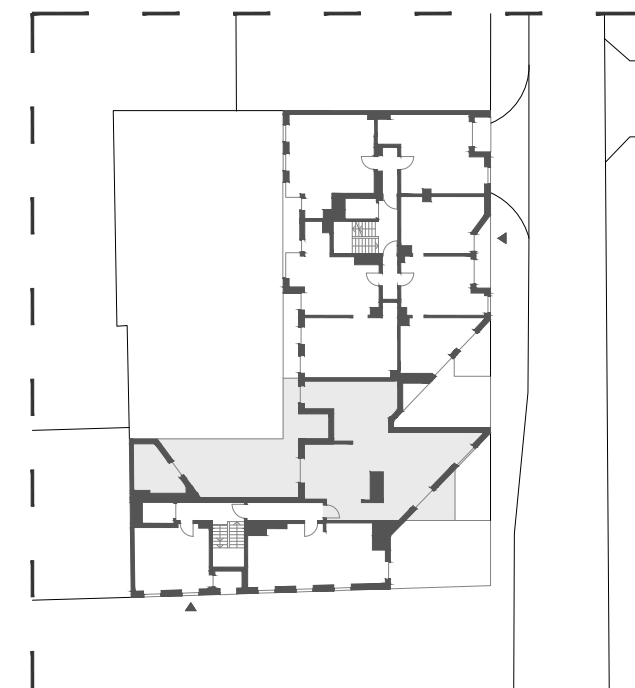


Budynek mieszkalny wielorodzinny przy ul. Ślusarskiej 7 w Krakowie

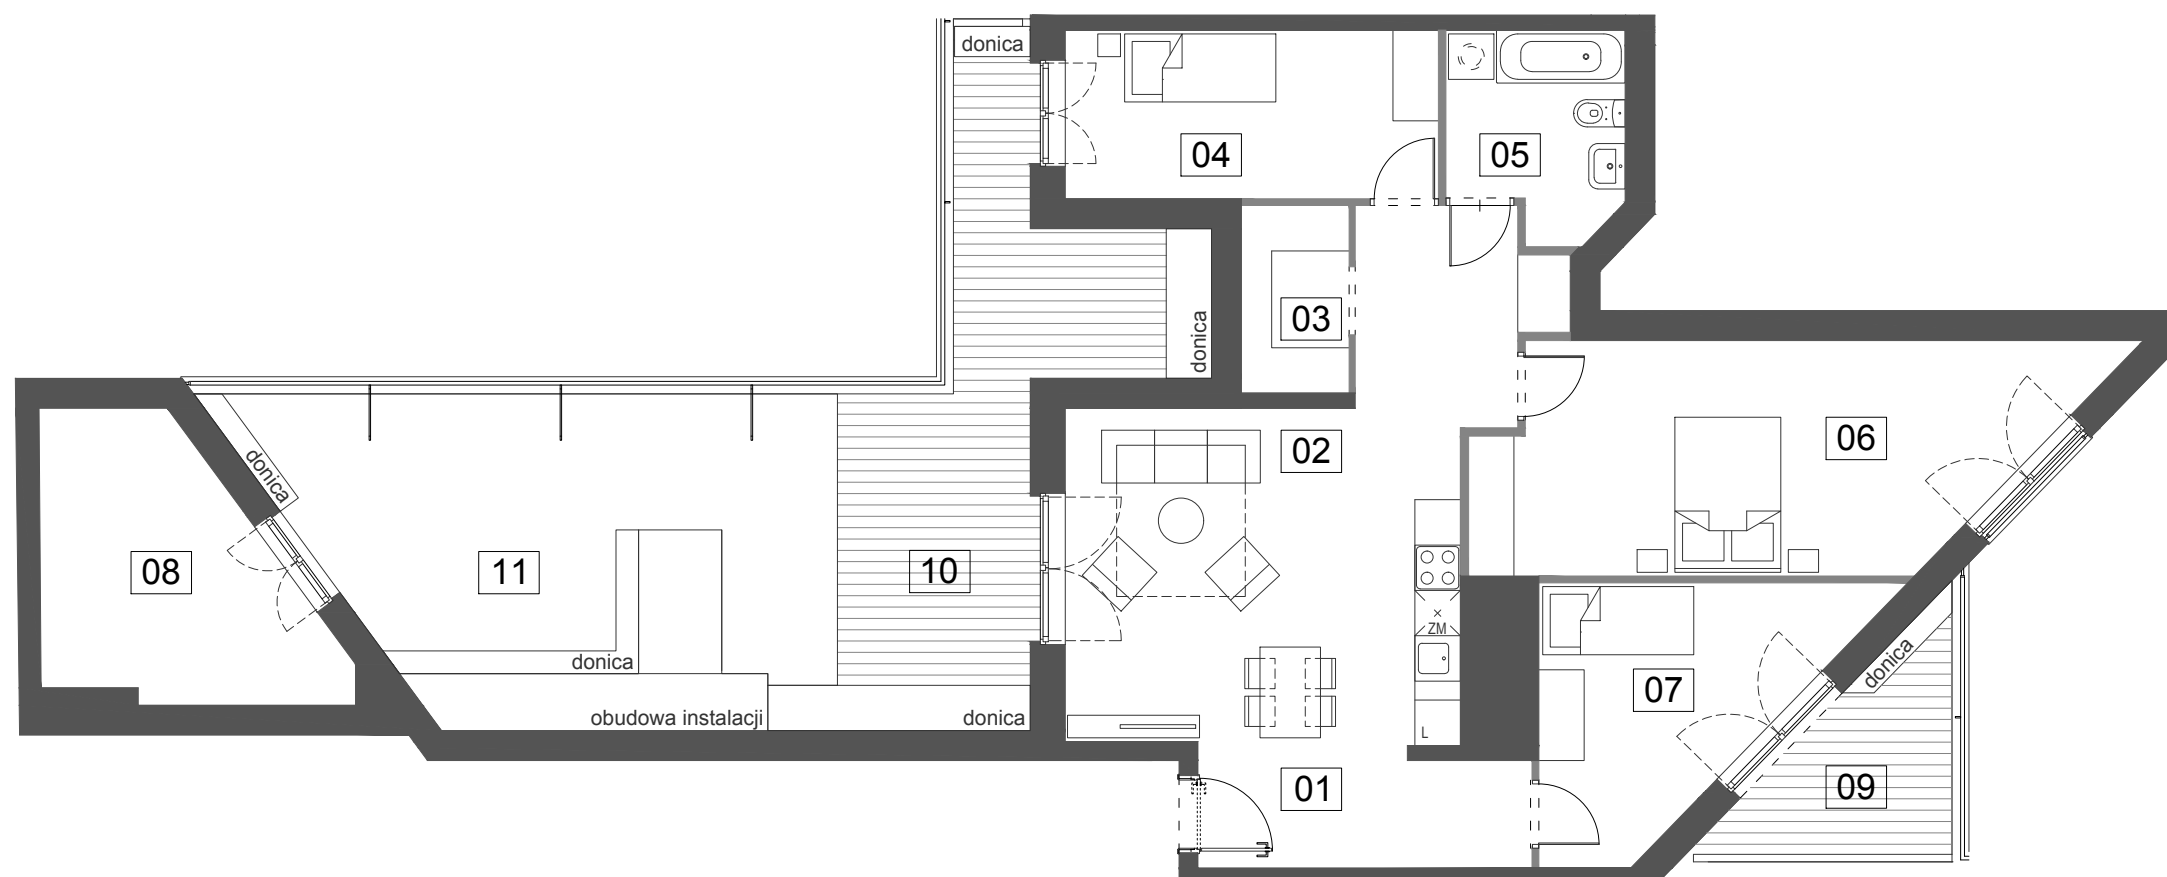

**6/M1** **102,75 m<sup>2</sup>**

**V PIĘTRO** **TYP M4A**

01	przedpokój	6,83 m <sup>2</sup>
02	salon z aneksem	29,89 m <sup>2</sup>
03	garderoba	3,53 m <sup>2</sup>
04	sypialnia	11,01 m <sup>2</sup>
05	łazienka	5,95 m <sup>2</sup>
06	sypialnia	22,14 m <sup>2</sup>
07	sypialnia	11,49 m <sup>2</sup>
08	pom. dodatkowe	11,91 m <sup>2</sup>
09	taras	6,81 m <sup>2</sup>
10	taras	21,77 m <sup>2</sup>
11	powierzchnia zielona	25,07 m <sup>2</sup>

