
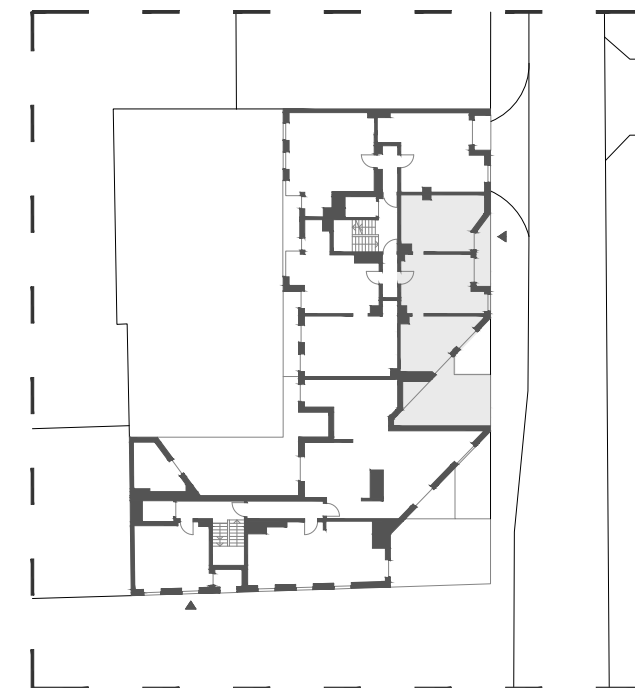


Budynek mieszkalny wielorodzinny przy ul. Ślusarskiej 7 w Krakowie

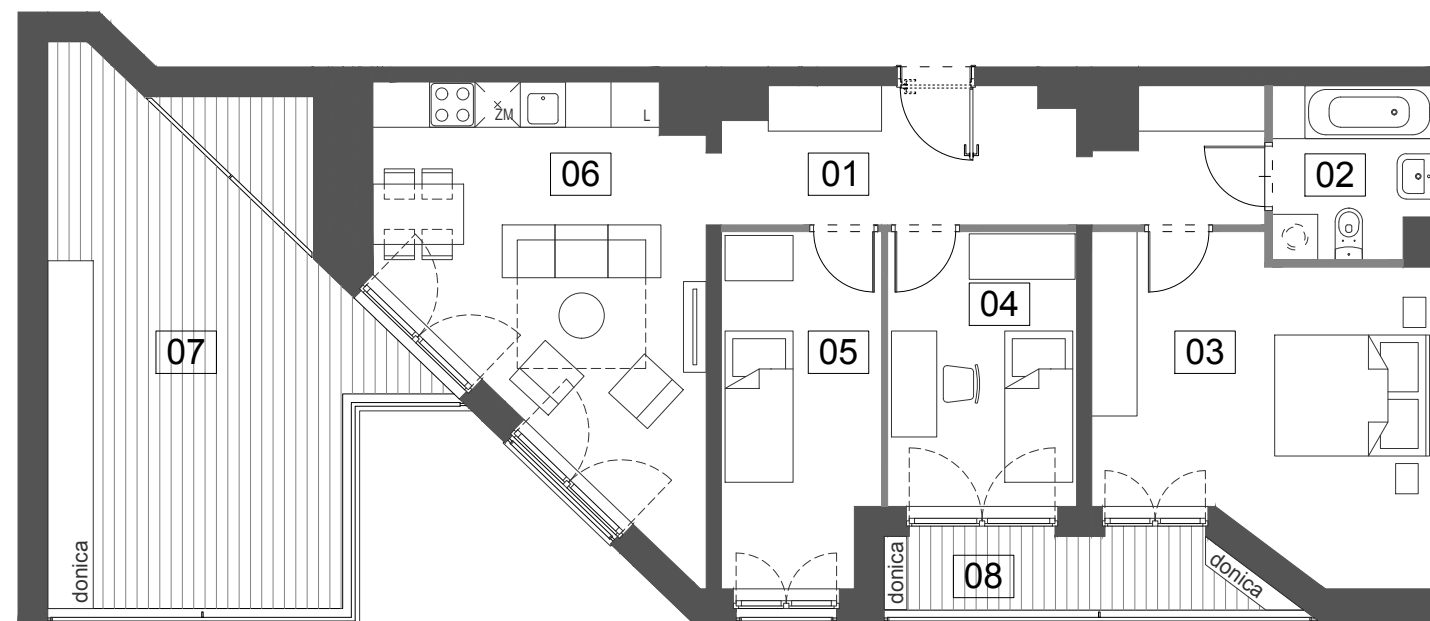

6/M5 73,50 m²

V PIĘTRO

TYP M4A

01 przedpokój	12,26 m ²
02 łazienka	4,67 m ²
03 sypialnia	17,73 m ²
04 sypialnia	9,09 m ²
05 sypialnia	9,62 m ²
06 salon z aneksem	20,13 m ²
07 taras	25,75 m ²
08 taras	5,41 m ²

