
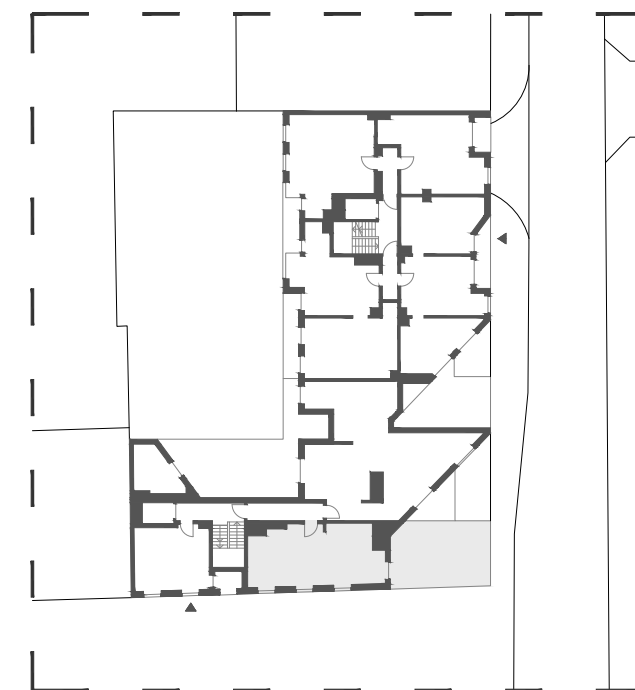


Budynek mieszkalny wielorodzinny przy ul. Ślusarskiej 7 w Krakowie

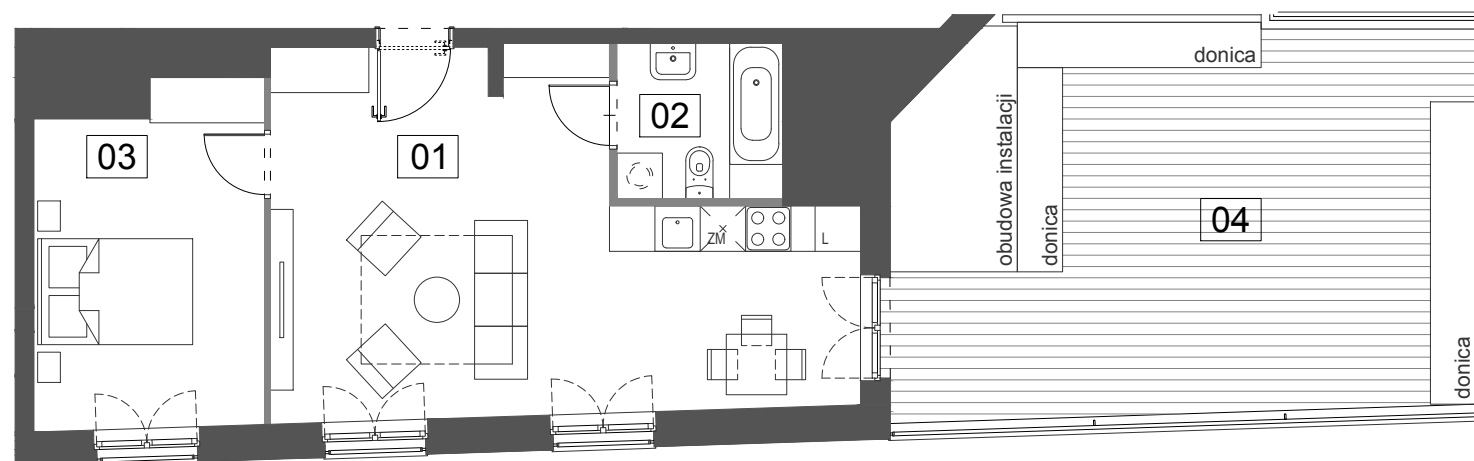

6/M6

48,67 m<sup>2</sup>

V PIĘTRO

TYP M2A

|                    |                      |
|--------------------|----------------------|
| 01 salon z aneksem | 30,88 m <sup>2</sup> |
| 02 łazienka        | 4,49 m <sup>2</sup>  |
| 03 sypialnia       | 13,30 m <sup>2</sup> |
| 04 taras           | 36,13 m <sup>2</sup> |

