
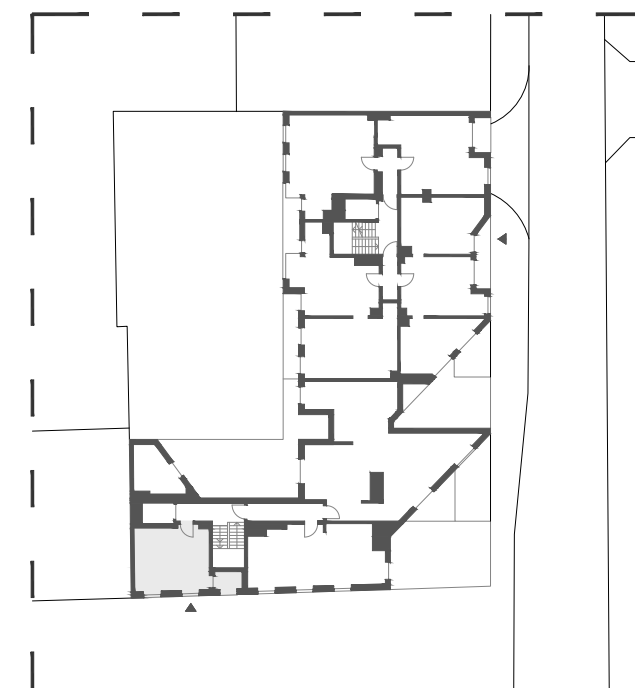


Budynek mieszkalny wielorodzinny przy ul. Ślusarskiej 7 w Krakowie

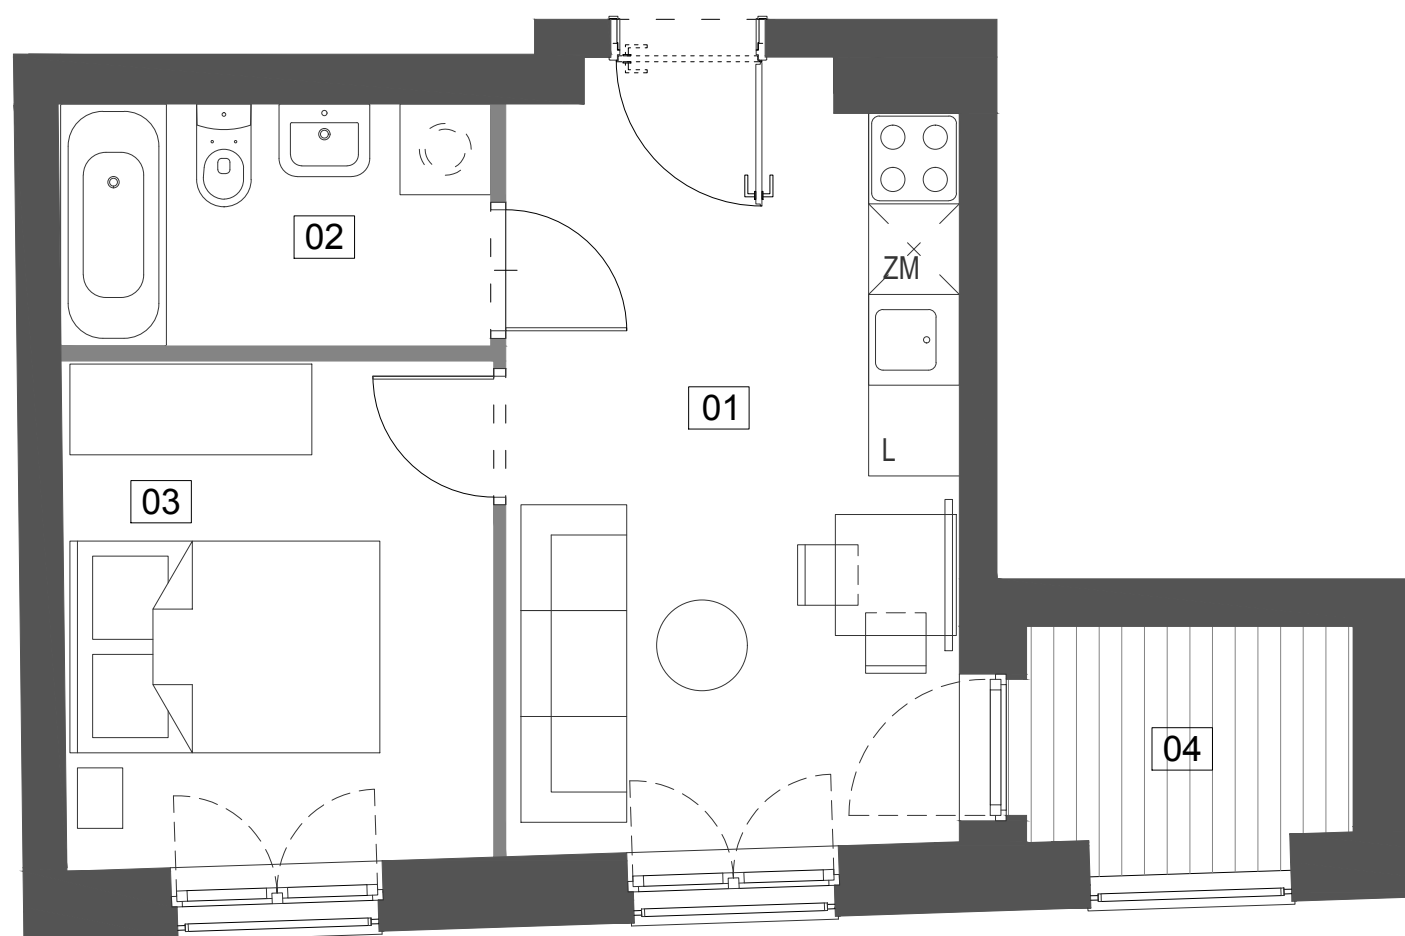

6/M7 29,27 m²

V PIĘTRO

TYP M2A

01 salon z aneksem	15,25 m ²
02 łazienka	4,56 m ²
03 sypialnia	9,46 m ²
04 loggia	3,48 m ²

