
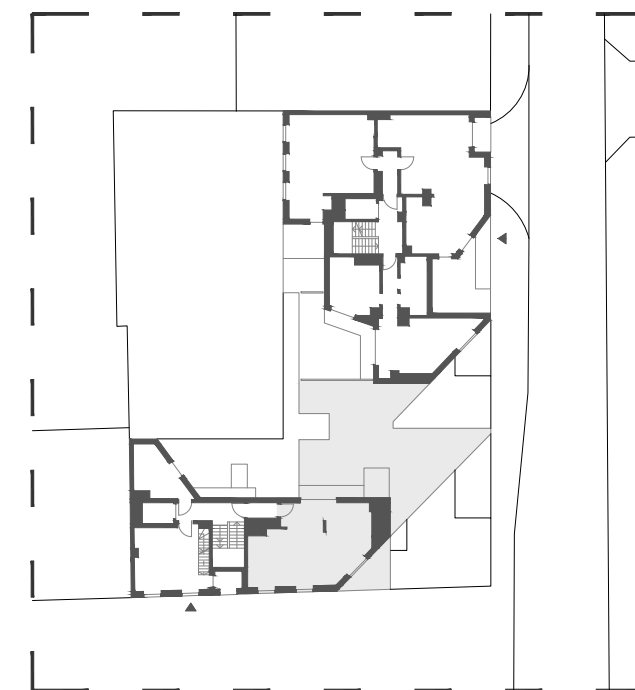


Budynek mieszkalny wielorodzinny przy ul. Ślusarskiej 7 w Krakowie

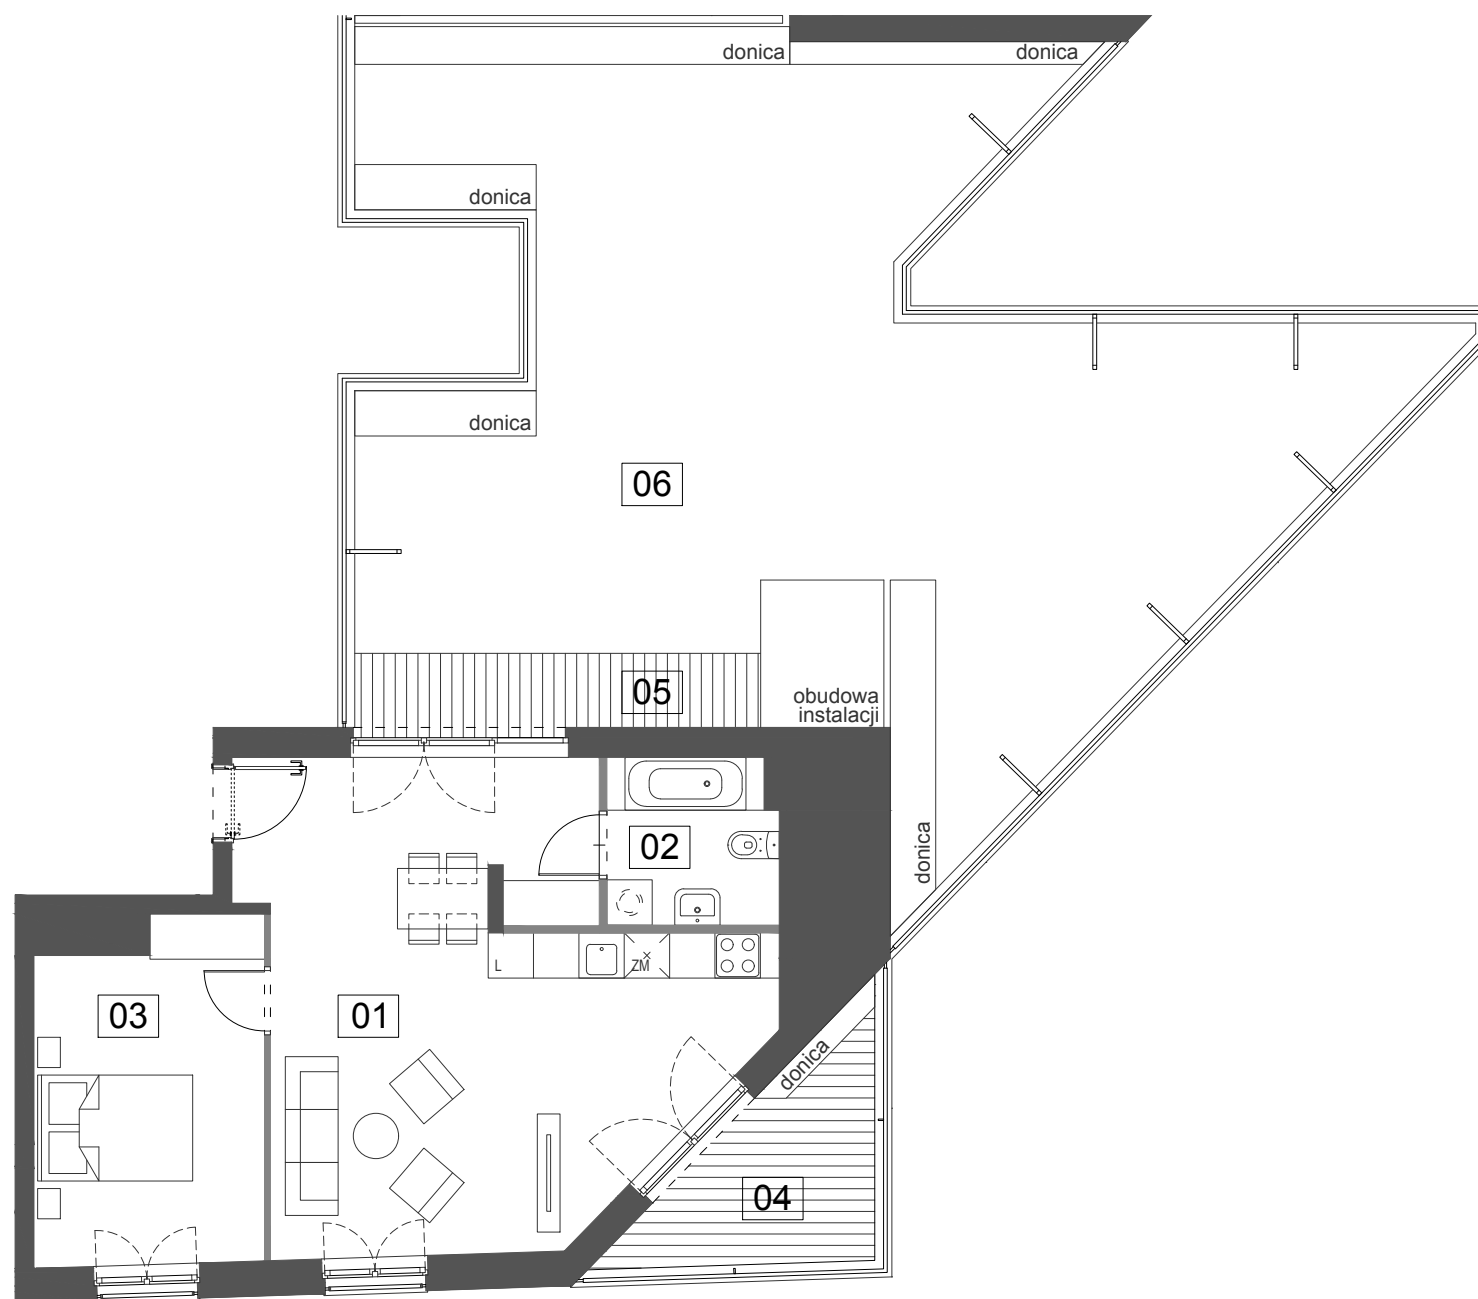

7/M4

53,42 m<sup>2</sup>

VI PIĘTRO

TYP M2A

|    |                      |                      |
|----|----------------------|----------------------|
| 01 | salon z aneksem      | 35,20 m <sup>2</sup> |
| 02 | łazienka             | 4,92 m <sup>2</sup>  |
| 03 | sypialnia            | 13,30 m <sup>2</sup> |
| 04 | taras                | 8,08 m <sup>2</sup>  |
| 05 | taras                | 5,39 m <sup>2</sup>  |
| 06 | powierzchnia zielona | 87,78 m <sup>2</sup> |

